


# PIANTA PIANO PRIMO

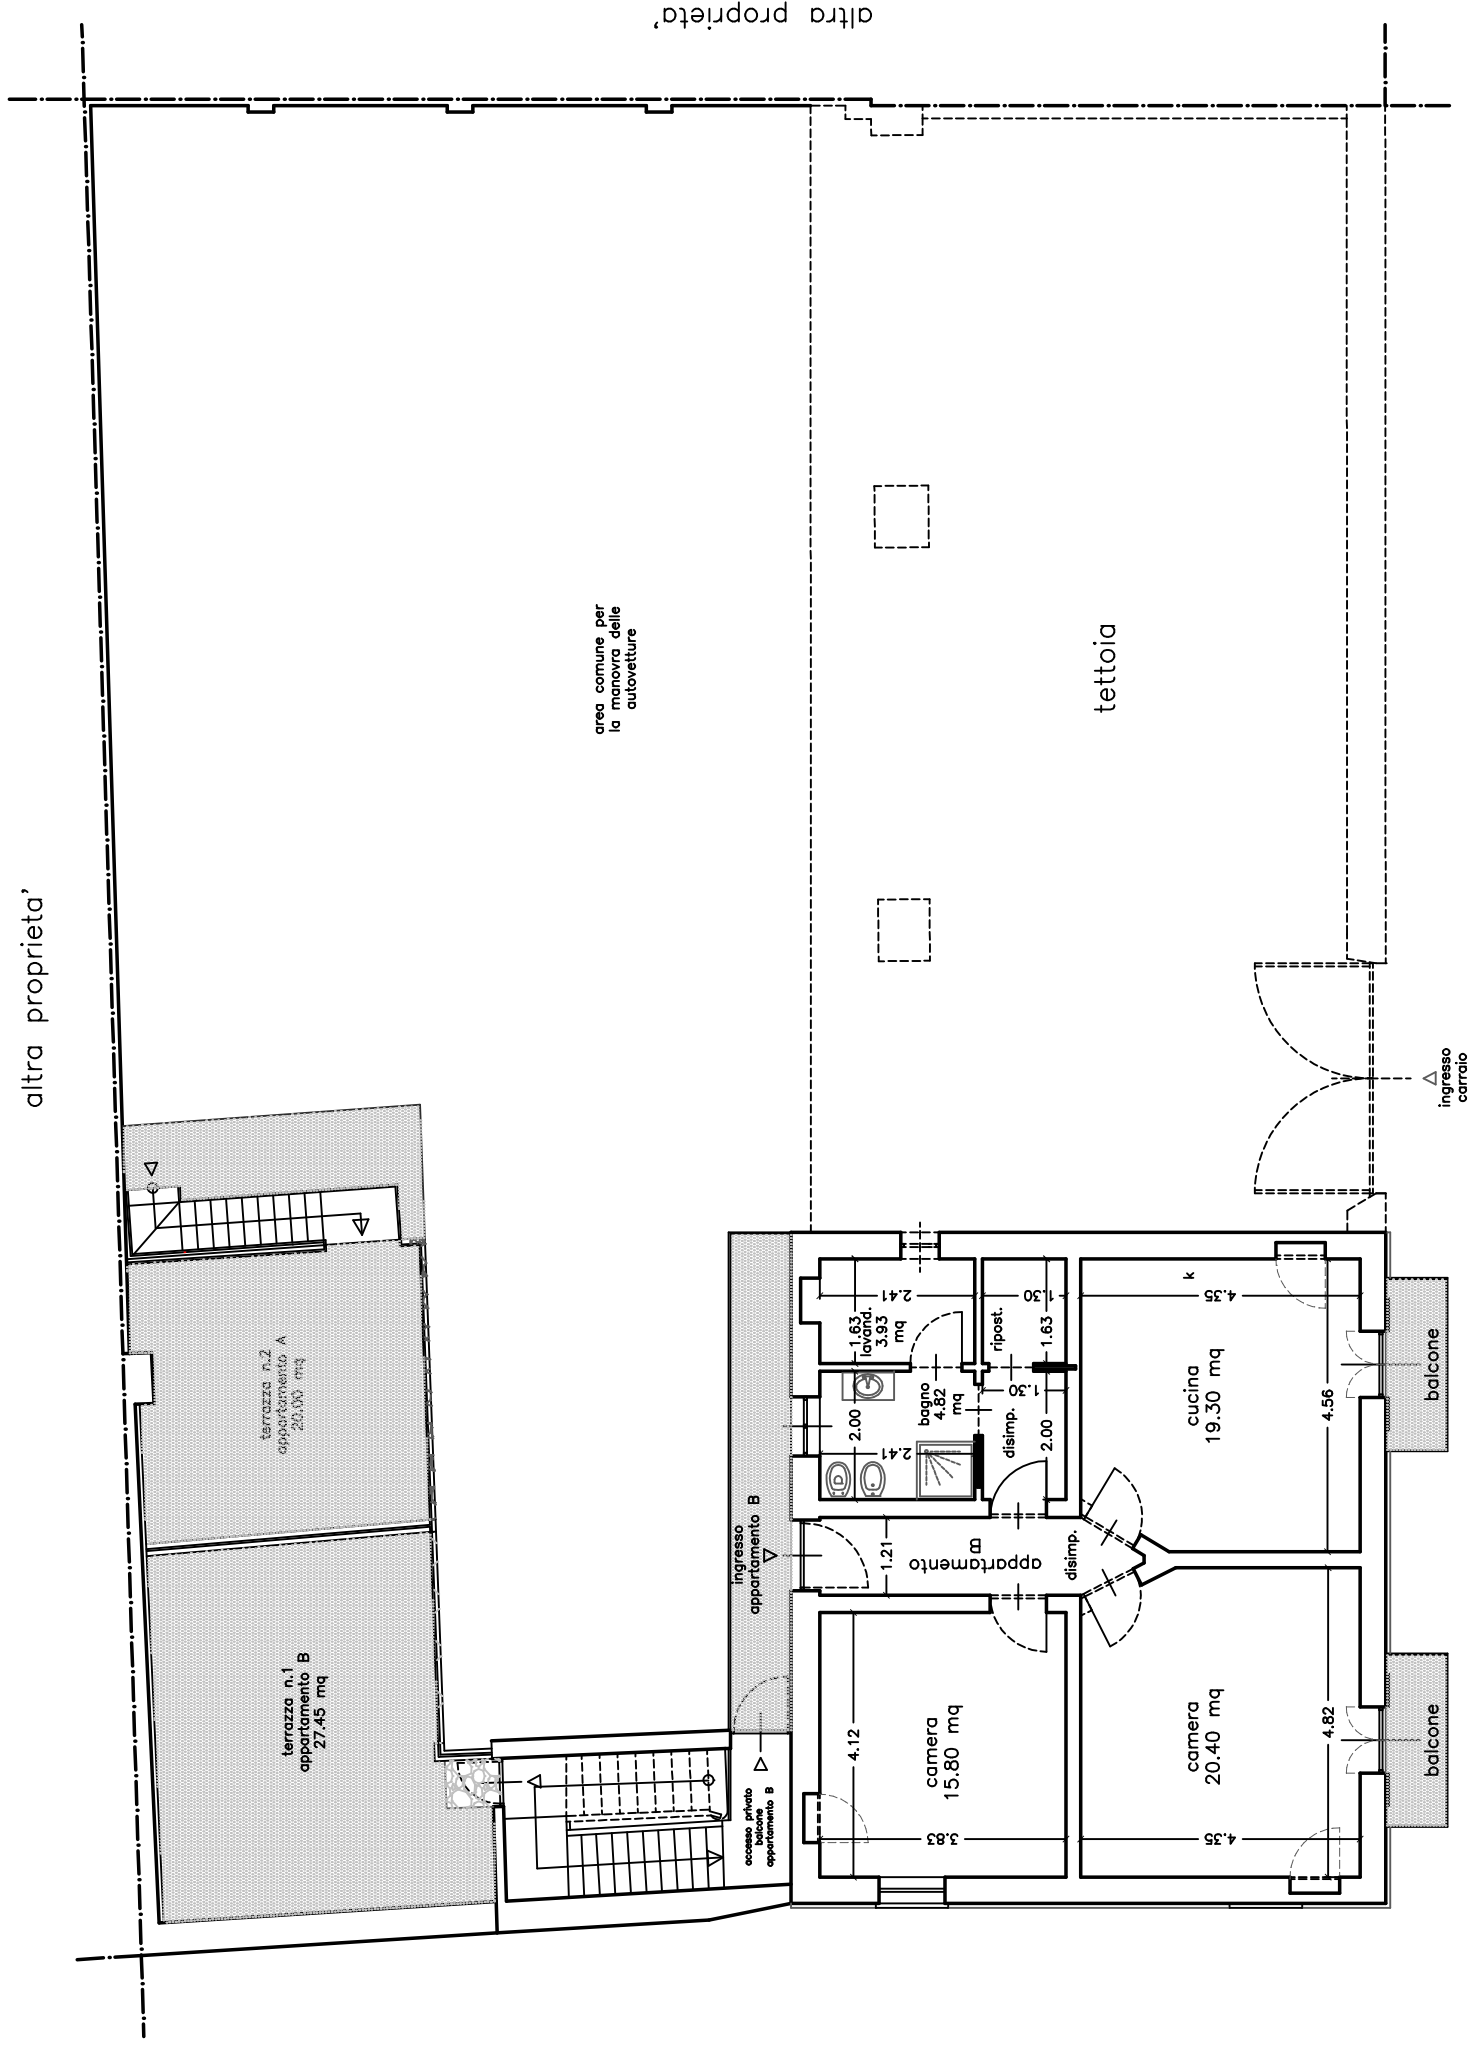

Vicolo della piazzetta

altra proprietà'

altra proprietà'

Via Balbis