
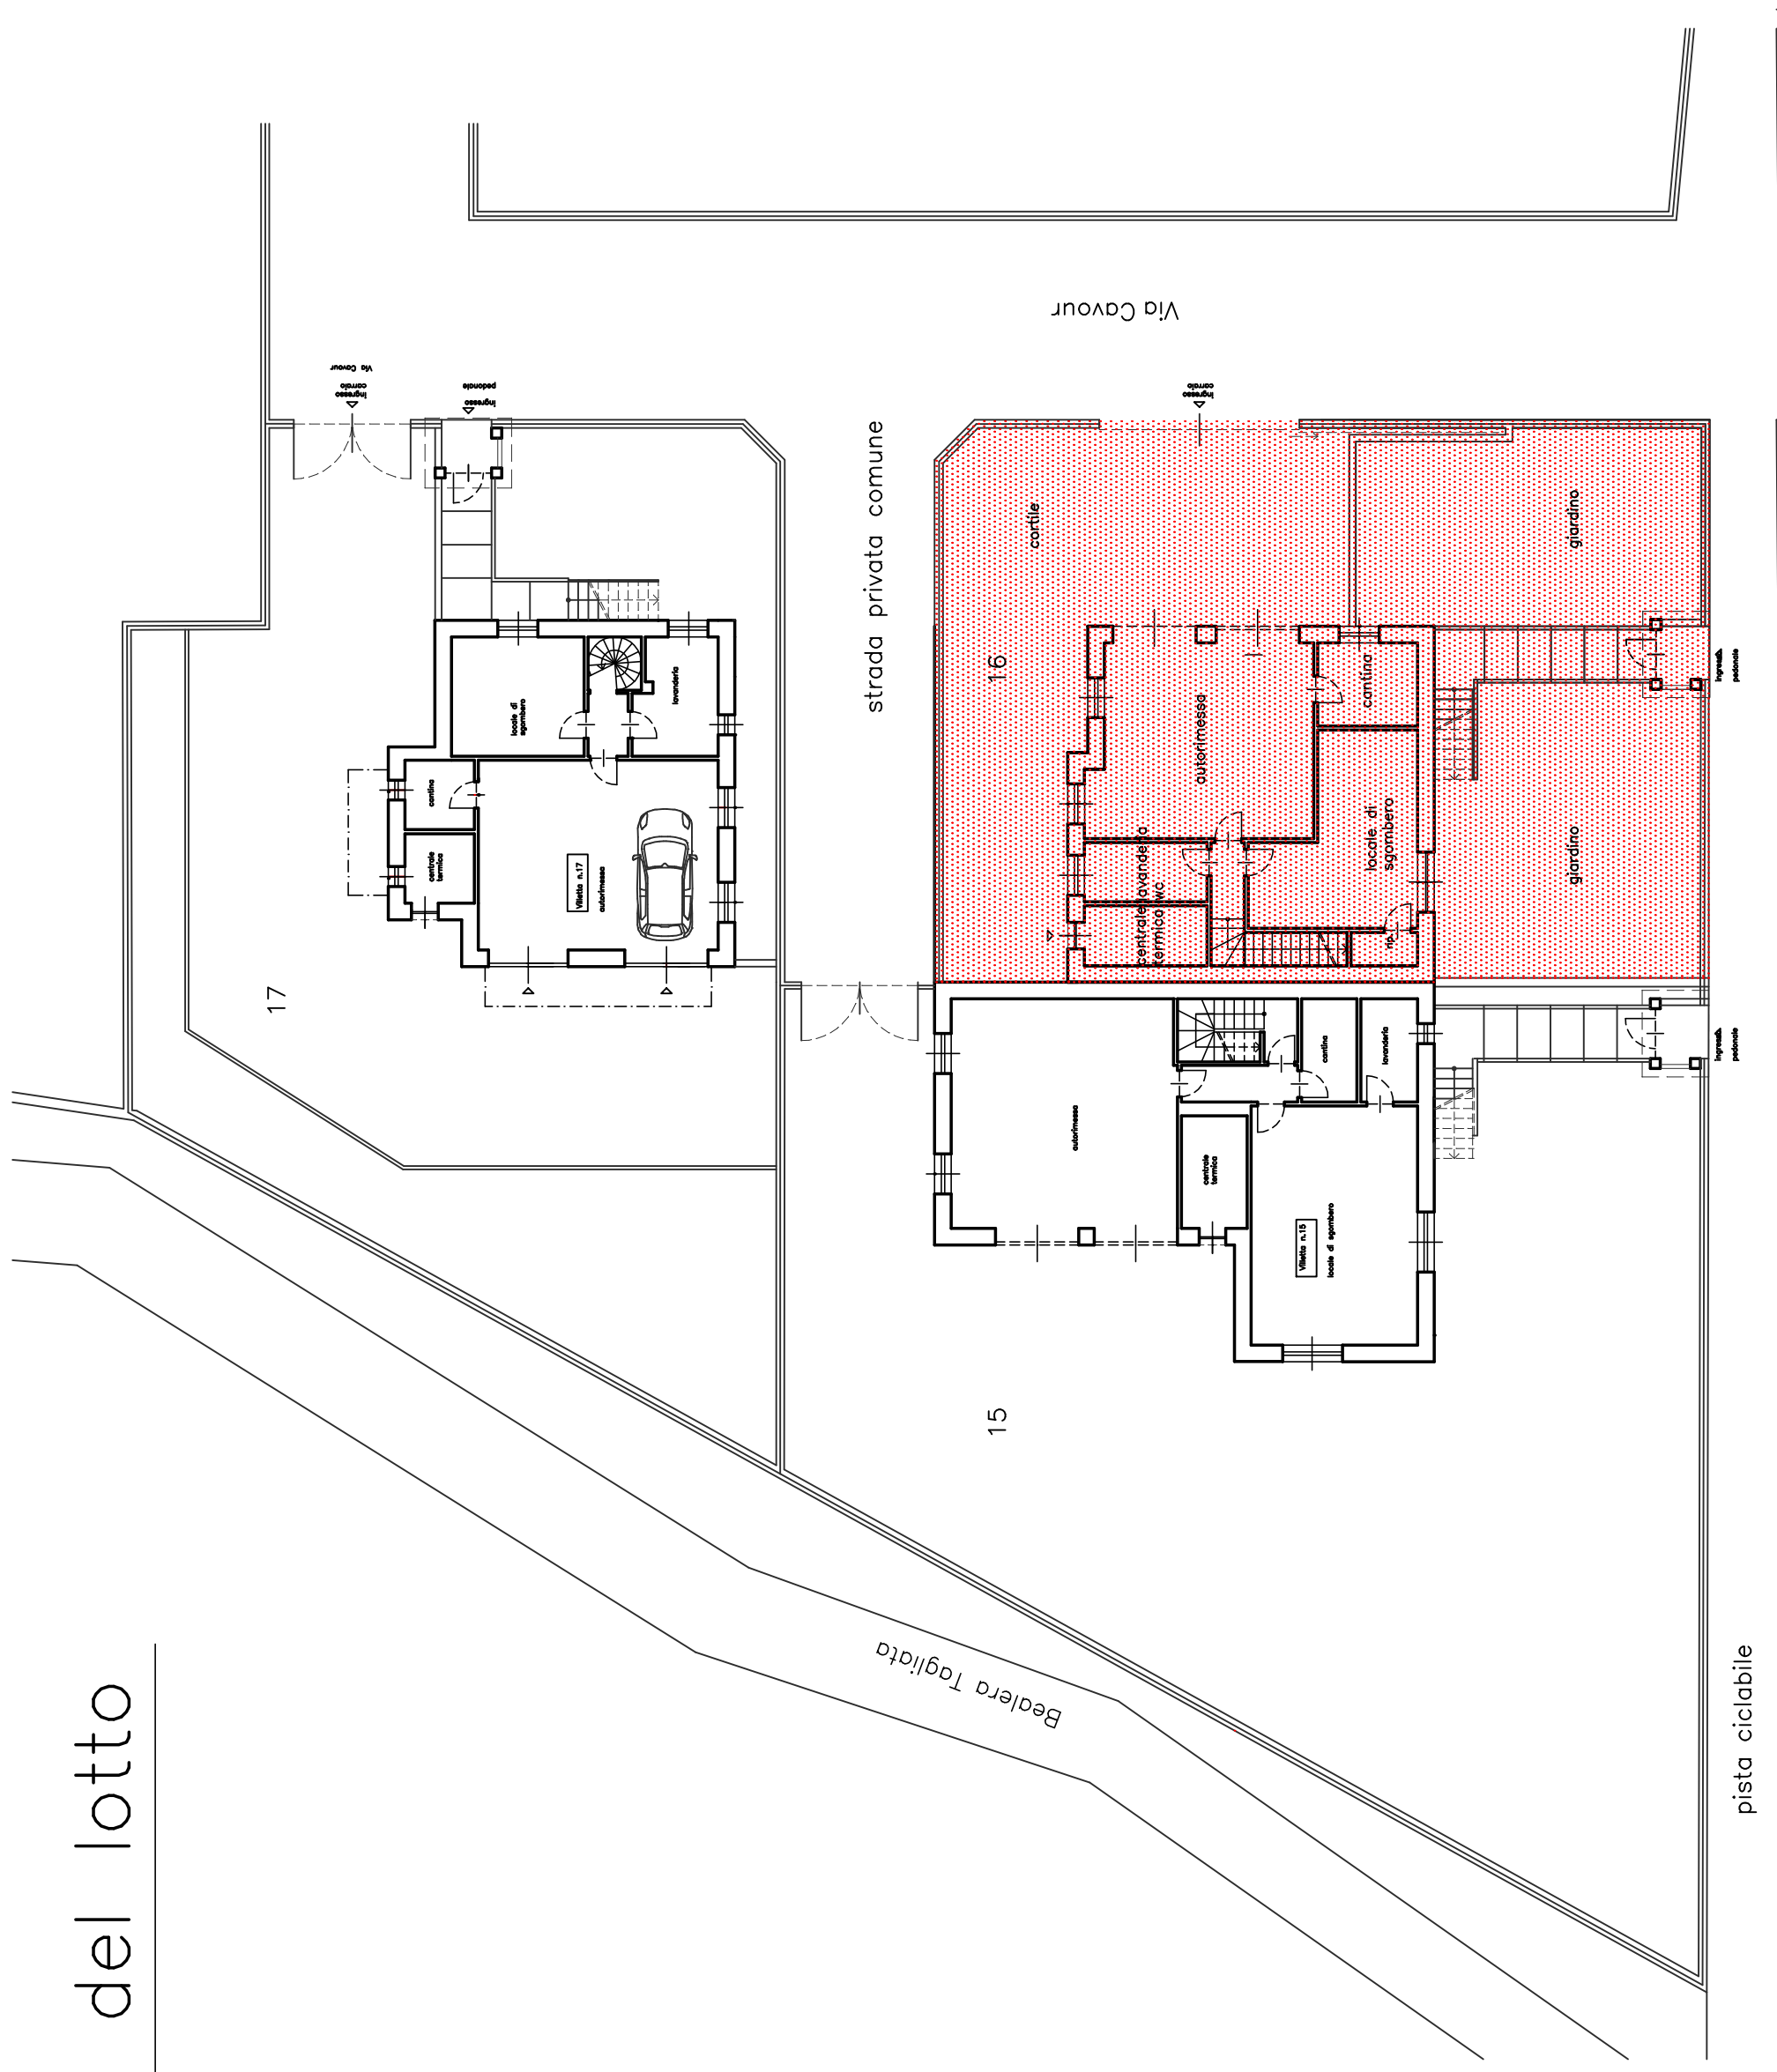


Planimetria del lotto

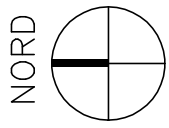

ciglio stradale

Via Carde'