


PIANTA PIANO TERRENO

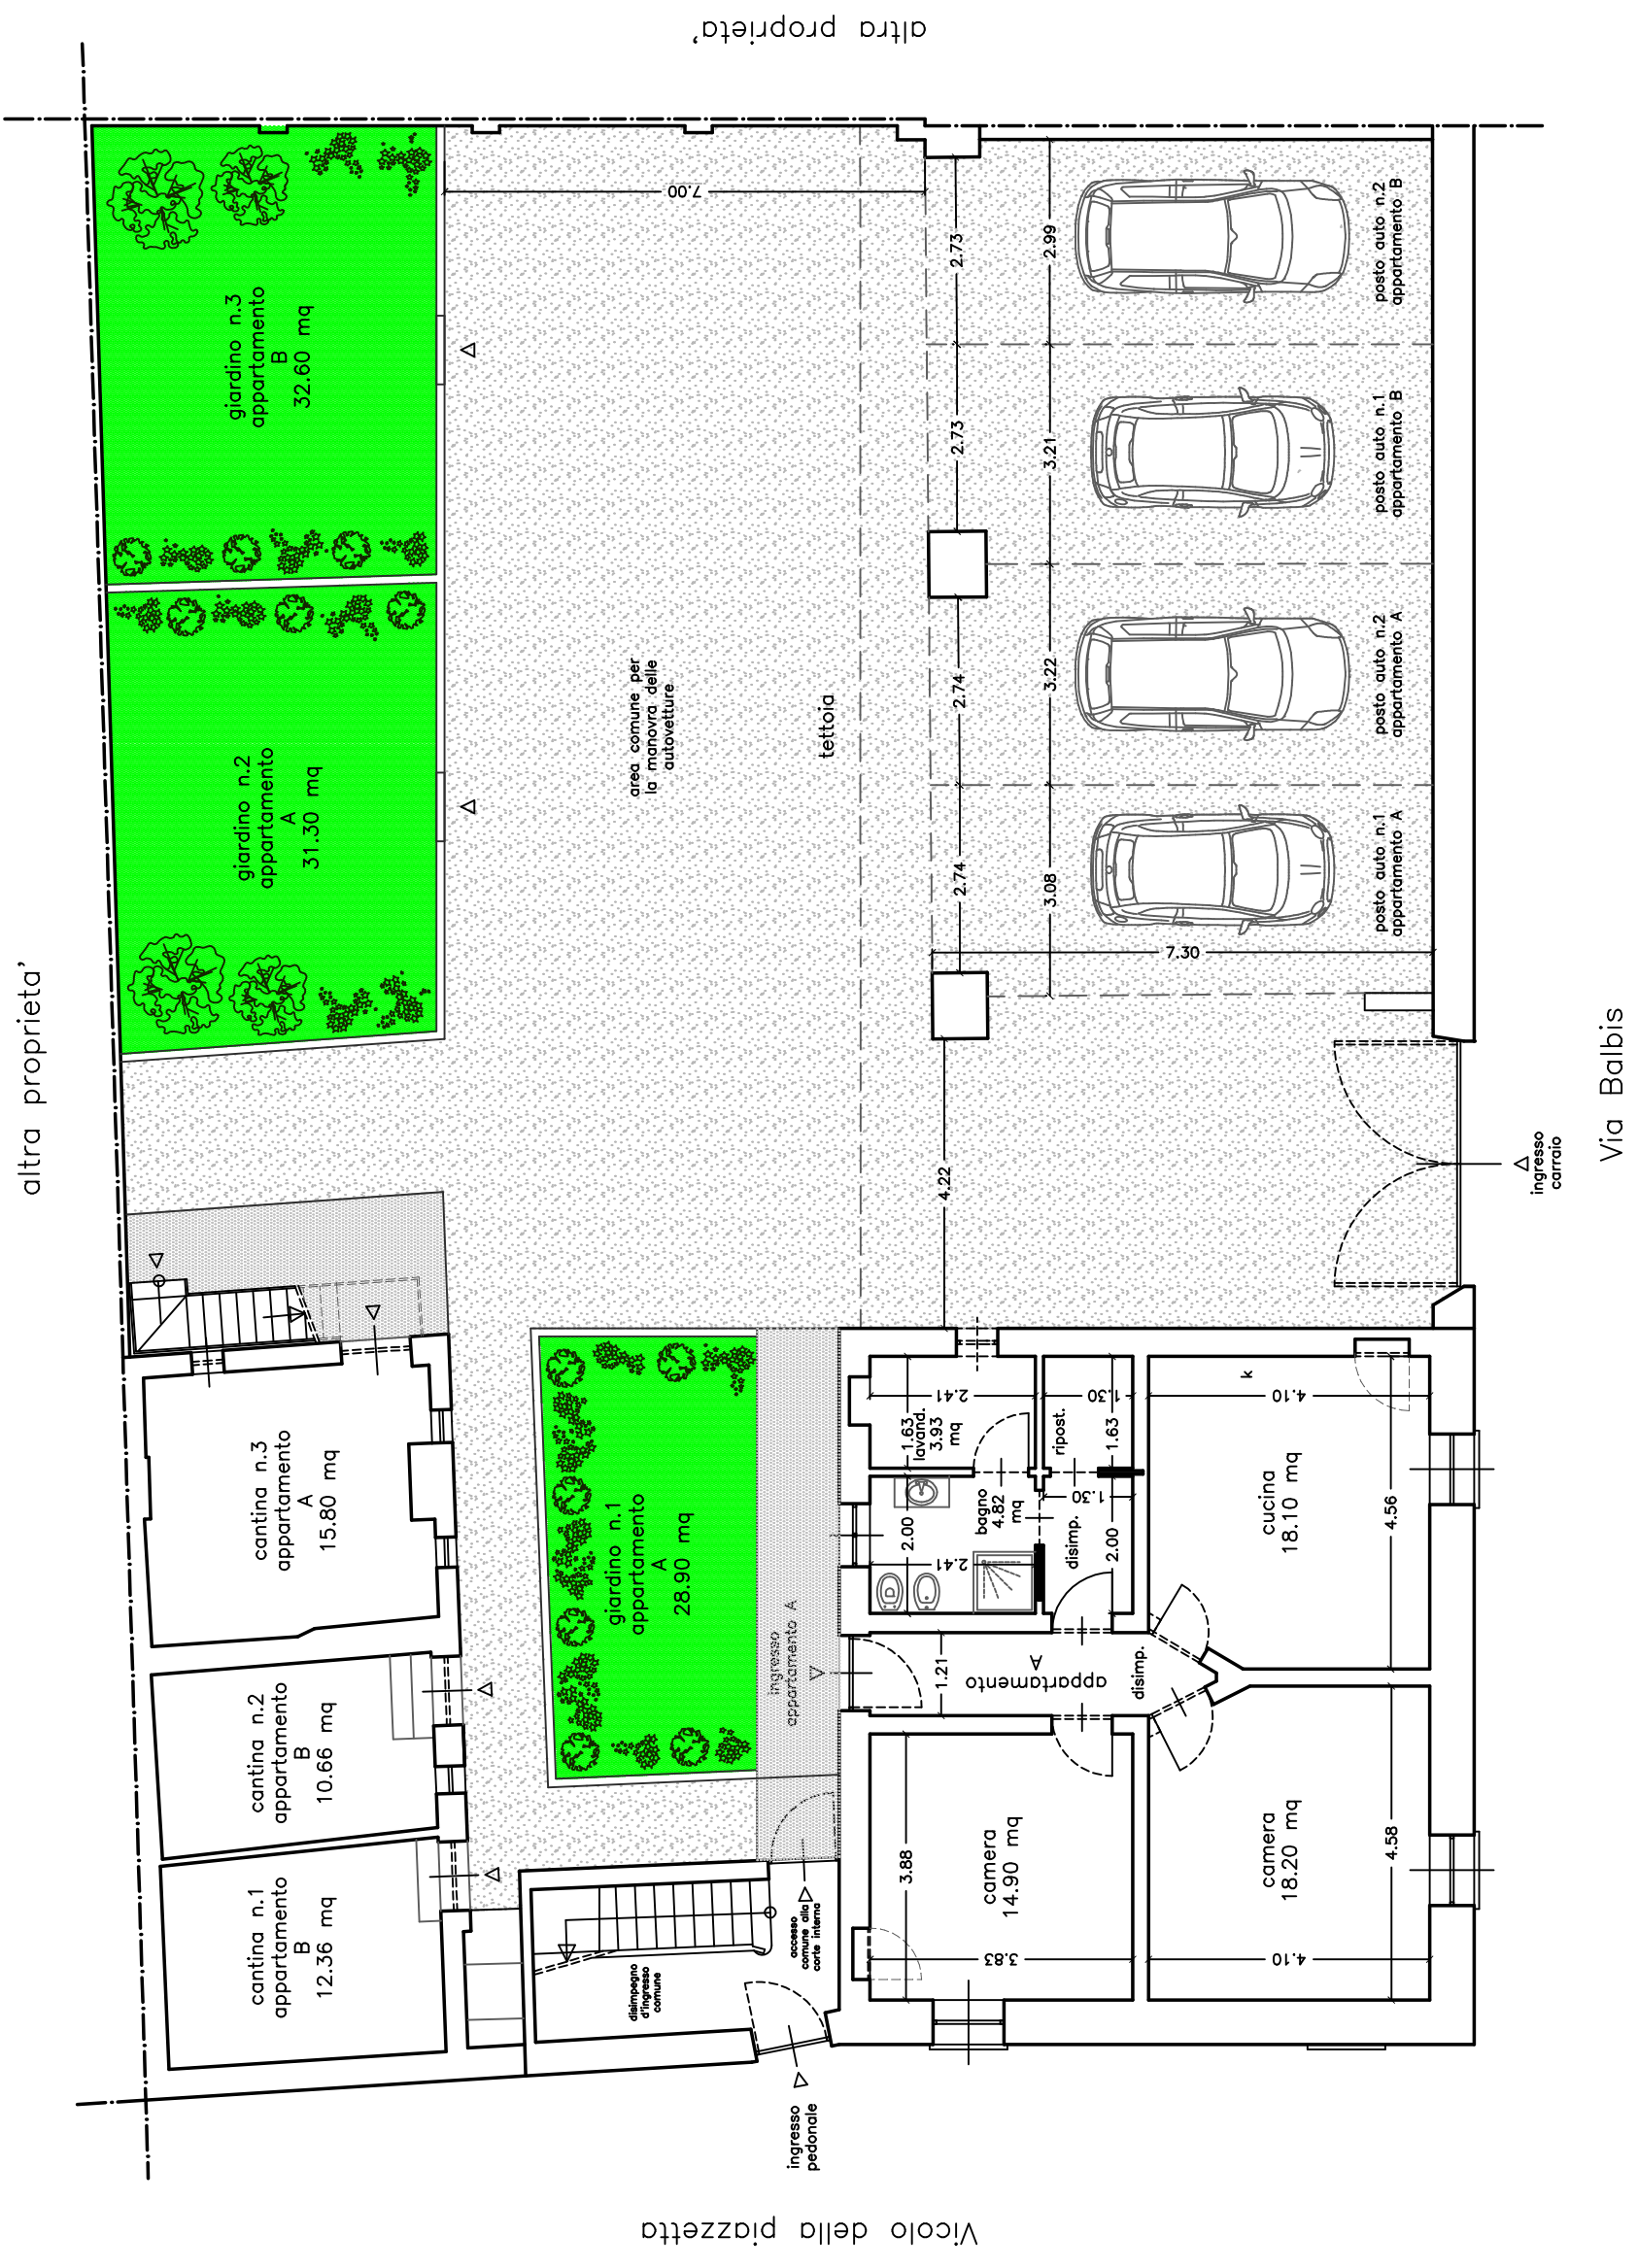

Vicolo della piazzetta

Via Balbis

altra proprieta'

altra proprieta'